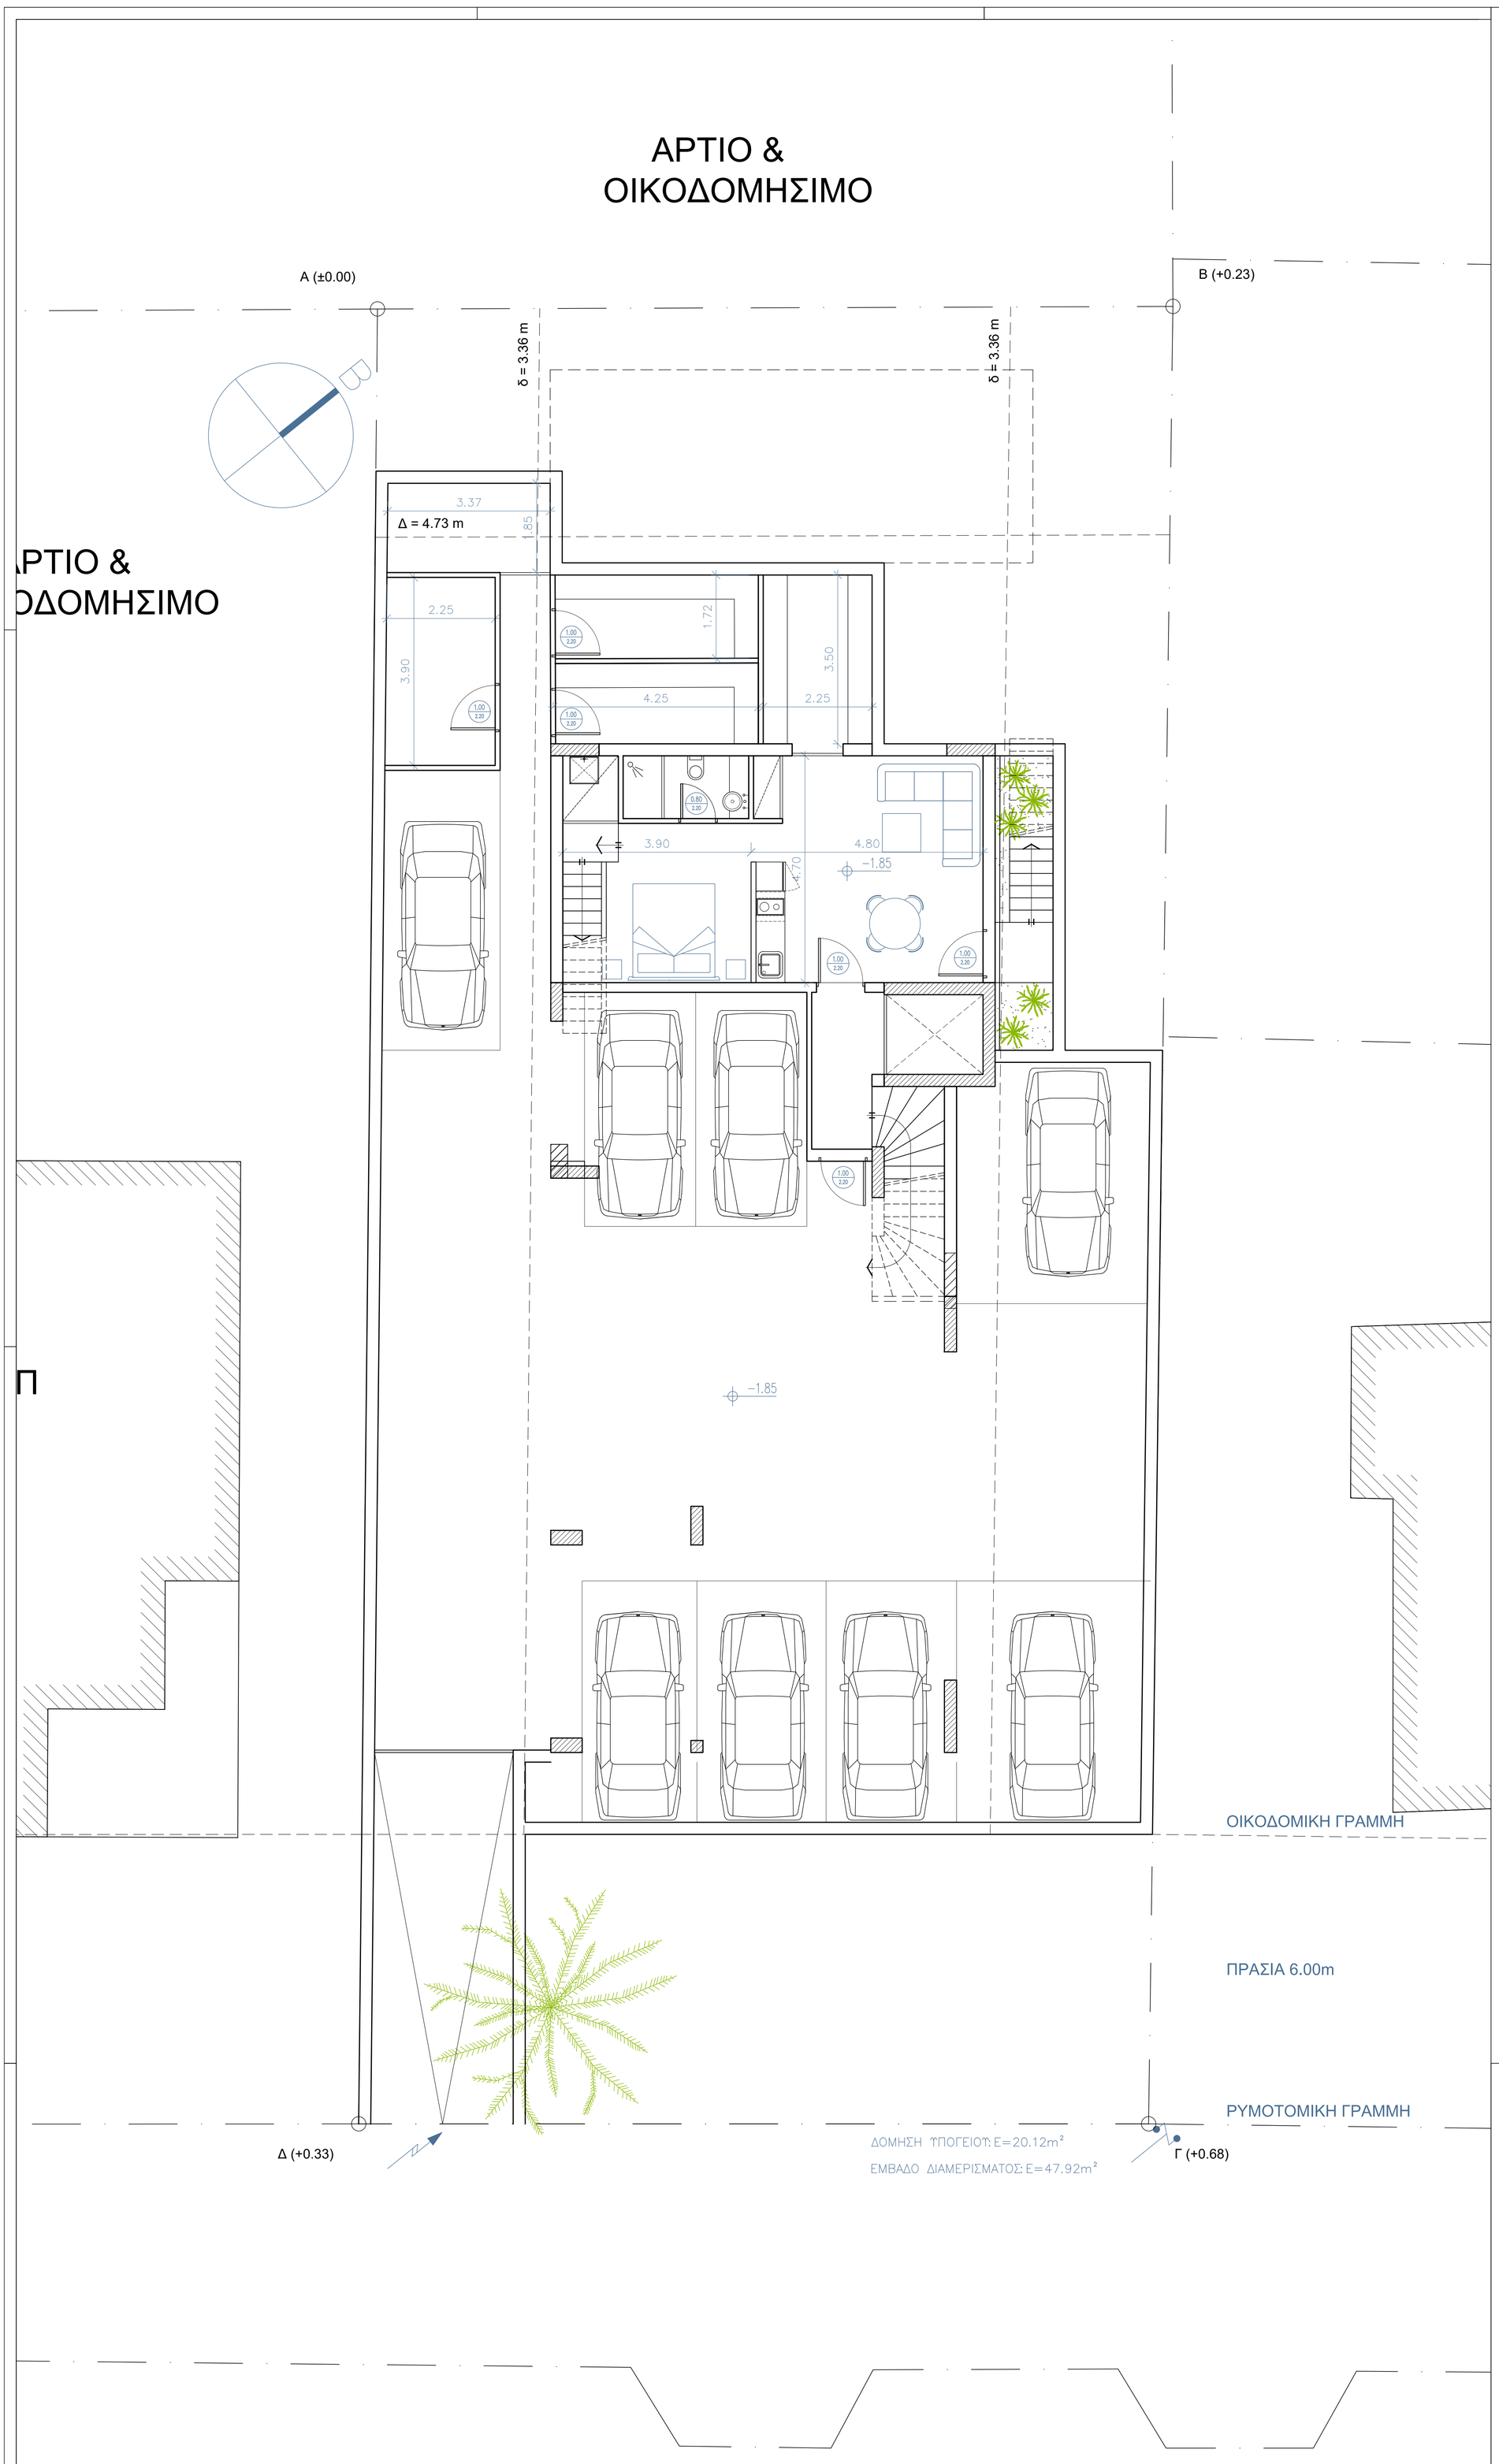

ΥΠΟΜΝΗΜΑ ΣΥΜΒΟΛΙΣΜΩΝ

Οπλισμένο Σκυρόδεμα	
Τοιχοποιία	
Αριθ. Σχεδίου, A X.XX, Αριθ. Λεπτομέρειας, X	Ένδειξη Τομής / Όψης
Αριθ. Σχεδίου, X, XX.XX, Αριθ. Λεπτομέρειας	Ένδειξη Όψης
±0.00 Τελική Στάθμη	Ένδειξη Στάθμης
Αριθμός X.XX, Αριθμός XXX, Πλάτος ανοίγματος, Ύψος περιοχού	Συμβολισμός Θύρας
Αριθμός X.XX, Αριθμός X.XX X.XX, Πλάτος ανοίγματος, Ύψος περιοχού / Ύψος πυθμένα	Συμβολισμός Παραθύρου & Θύρας Εξώστη

Αριθ.	Αναθεώρηση Σχεδίου και Αιτιολογία	Ημερομηνία

concept studio
architecture & construction
www.conceptstudio.gr

Μελετητικό Γραφείο
ΛΕΩΝΙΔΑΣ ΜΑΝΙΩΤΗΣ
ΠΟΛΙΤΙΚΟΣ ΜΗΧΑΝΙΚΟΣ Ε.Μ.Π.

ΕΛΕΝΗ ΠΕΛΕΚΑΝΑΚΗ
ΑΡΧΙΤΕΚΤΩΝ ΜΗΧΑΝΙΚΟΣ Ε.Μ.Π.

Έργο
ΤΡΙΩΡΟΦΗ ΠΟΛΥΚΑΤΟΙΚΙΑ ΜΕ ΥΠΟΓΕΙΟ, ΠΑΤΑΡΙ, ΣΟΦΙΤΑ, ΔΩΜΑ & ΚΟΛΥΜΒΗΤΙΚΕΣ ΔΕΞΑΜΕΝΕΣ.
(ΓΙΝΕΤΑΙ ΧΡΗΣΗ ΤΟΥ ΑΡΘΡΟΥ 10 . παρ.1γ)β & ΤΟΥ ΑΡΘΡΟΥ 25. παρ.1 ΤΟΥ Ν.4067/12)

Εργοδότες: SUNNYLAND A.E.

Θέση Έργου: ΣΑΚΗ ΚΑΡΑΓΙΩΡΓΑ 27 - ΓΛΥΦΑΔΑ, Ο.Τ. 128

Κωδικός Έργου	Φάση Μελέτης	Αριθμός Σχεδίου
P157	ΟΙΚΟΔΟΜΙΚΗ ΑΔΕΙΑ 3	A 2.1

Ονομασία Σχεδίου	Κλίμακα	Αναθεώρηση
ΚΑΤΟΨΗ ΥΠΟΓΕΙΟΥ	1:50	-

Μελέτη	Ημερομηνία
ΑΡΧΙΤΕΚΤΟΝΙΚΑ	17-01-2020

Υπογραφές Αρμόδιας Υπηρεσίας

Σφραγίδα & Υπογραφή
CONCEPTSTUDIO I.K.E.
ΕΚΠΟΝΗΣΗ ΜΕΛΕΤΩΝ ΤΕΧΝΙΚΩΝ ΕΡΓΩΝ
ΔΟΥΣΜΑΝΗ 3 - ΓΛΥΦΑΔΑ 16675
Α.Φ.Μ.: 801171022 - Δ.Ο.Υ.: ΓΛΥΦΑΔΑΣ
Γ.Ε.Μ.Η.: 150735908000
ΕΛΕΝΗ Α. ΠΕΛΕΚΑΝΑΚΗ
ΑΡΧΙΤΕΚΤΟΝΑΣ ΜΗΧΑΝΙΚΟΣ Ε.Μ.Π.
ΜΕΛΟΣ Τ.Ε.Ε. ΑΡΙΘΜΟΣ ΜΗΤΡΩΟΥ: 116495
ΝΑΖΛΙΟΥ 35-39 Ν. ΣΜΥΡΝΗ 171 22
ΤΗΛ.: 210 9426382

Έλεγχος	Σχεδιασμός	Ηλεκτρονικό Αρχείο / Path	Εκτύπωση
ΑΣ	ΕΠ	D:\P157 Αριστείδης Μπελλές - Σάκη Καράγιωργα 27\P157-3 Adeia\P157-3-Arxitektonika\P157-3-A2.1.dwg	17/1/2020 17:31