


# ΑΡΤΙΟ & ΟΙΚΟΔΟΜΗΣΙΜΟ

# ΑΡΤΙΟ & ΟΙΚΟΔΟΜΗΣΙΜΟ

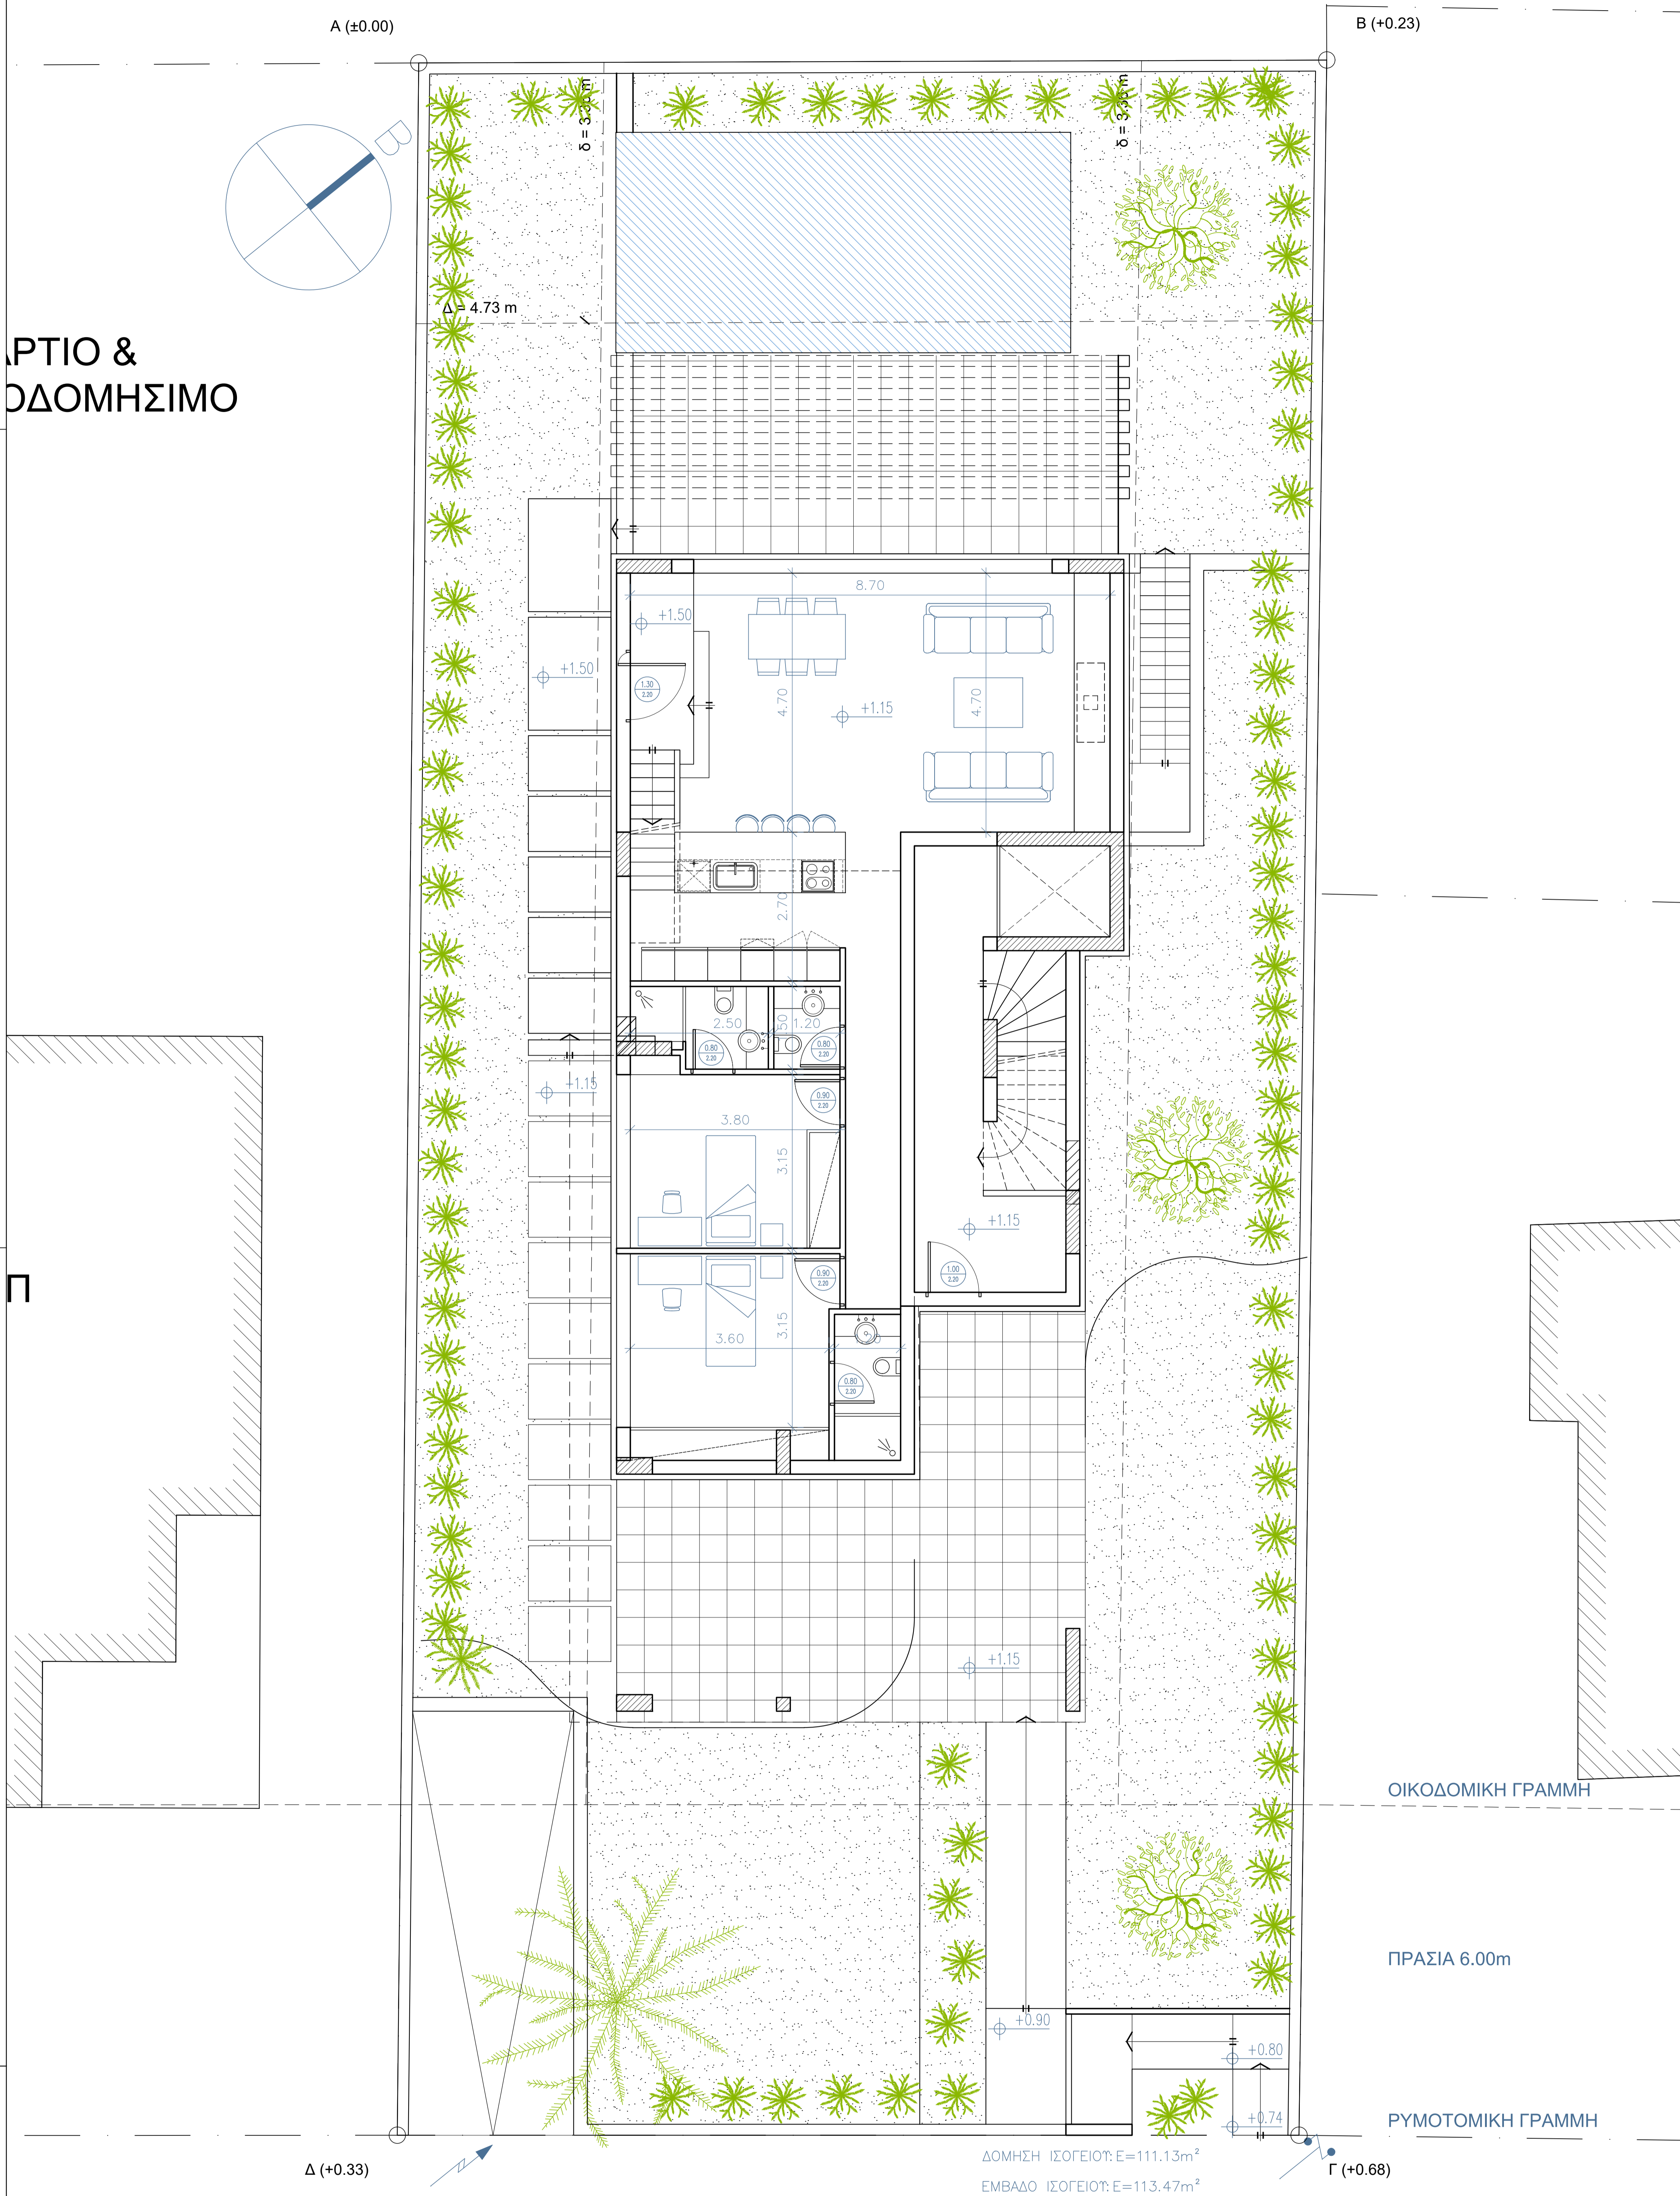

ΔΟΜΗΣΗ ΙΣΟΓΕΙΟΥ: E=111.13m<sup>2</sup>  
 ΕΜΒΑΔΟ ΙΣΟΓΕΙΟΥ: E=113.47m<sup>2</sup>

ΟΙΚΟΔΟΜΙΚΗ ΓΡΑΜΜΗ

ΠΡΑΣΙΑ 6.00m

ΡΥΜΟΤΟΜΙΚΗ ΓΡΑΜΜΗ

ΟΔΟΣ Σ. ΚΑΡΑΓΙΩΡΓΑ

ΥΠΟΜΝΗΜΑ ΣΥΜΒΟΛΙΣΜΩΝ	
	Οπλισμένο Σκυρόδεμα
	Τοιχοποιία
	Απλή Στέγη
	Απλή Αρμετοδομή
	Τύπος Στέγης
	Ενδειξη Στάθμης
	Πλάτος σκεπασής / Τύπος πασσαλώματος
	Συμβολισμός Θόρακος
	Πλάτος σκεπασής / Τύπος πασσαλώματος
	Συμβολισμός Παραθύρου & Θόρακος Εξώστη

Αριθ.	Ανοδόχηση Έργο και Αποκοπή	Μετρήματα

Μελετητής Γραφείο  
**concept studio**  
 architecture & construction  
 www.conceptstudio.gr

ΛΕΩΝΙΔΑΣ ΜΑΝΙΩΤΗΣ  
 ΠΟΛΙΤΙΚΟΣ ΜΗΧΑΝΙΚΟΣ Ε.Μ.Π.  
 ΕΛΕΝΗ ΠΕΛΕΚΑΝΑΚΗ  
 ΑΡΧΙΤΕΚΤΩΝ ΜΗΧΑΝΙΚΟΣ Ε.Μ.Π.

Τύπος: ΤΡΙΩΡΟΦΗ ΠΟΛΥΚΑΤΟΙΚΙΑ ΜΕ ΥΠΟΓΕΙΟ, ΠΑΤΑΡΙ, ΣΟΦΙΤΑ, ΔΩΜΑ & ΚΟΛΥΜΒΗΤΙΚΕΣ ΔΕΞΑΜΕΝΕΣ.  
 (ΓΙΝΕΤΑΙ ΧΡΗΣΗ ΤΟΥ ΑΡΘΡΟΥ 10 - παρ.1γ)β & ΤΟΥ ΑΡΘΡΟΥ 25. παρ.1 ΤΟΥ Ν.4067/12)

Ευαγόρας: SUNNYLAND A.E.  
 Θύρα Έργου: ΣΑΚΗ ΚΑΡΑΓΙΩΡΓΑ 27 - ΓΛΥΦΑΔΑ  
 Ο.Τ. 128

Κωδικός Έργου: P157  
 Φύση Μελέτης: ΟΙΚΟΔΟΜΙΚΗ ΑΔΕΙΑ  
 Αριθμός Σελίδων: 3  
 Κλίμακα: A 2.2

Όνομασε Σελίδου: ΚΑΤΟΦΗ ΙΣΟΓΕΙΟΥ  
 Κλίμακα: 1:50  
 Ανοδόχηση: -

Μελέτη: ΑΡΧΙΤΕΚΤΟΝΙΚΑ  
 Ημερομηνία: 17-01-2020

Υπογραφή Αρχιτέκτονα Υπερσυντάκτη

Υπογραφή & Υπογραφή

CONCEPTSTUDIO ΙΚΕ  
 ΕΚΠΟΝΗΣΗ ΜΕΛΕΤΩΝ ΤΕΧΝΙΚΩΝ ΕΡΓΩΝ  
 ΔΟΥΣ ΜΑΝΗΣ-ΓΛΥΦΑΔΑ Α.Α. 16675  
 Α.Φ.Μ.: 80117402-Δ.ΟΥ: ΤΥΠΟΦΑΣ  
 Γ.Ε.Μ.Η.: 150735908000

ΕΛΕΝΗ Κ. ΠΕΛΕΚΑΝΑΚΗ  
 ΑΡΧΙΤΕΚΤΩΝ ΜΗΧΑΝΙΚΟΣ Ε.Μ.Π.  
 ΜΕΛΕΤΕΣ ΚΑΙ ΚΑΤΑΣΤΡΟΦΕΣ  
 ΝΑΖΑΡΙΟΥ 26-29 Ν. ΚΑΛΙΘΕΑ 171 22  
 ΤΗΛ.: 210 8422042