


ΑΡΤΙΟ & ΟΙΚΟΔΟΜΗΣΙΜΟ

ΑΡΤΙΟ & ΟΙΚΟΔΟΜΗΣΙΜΟ

Π

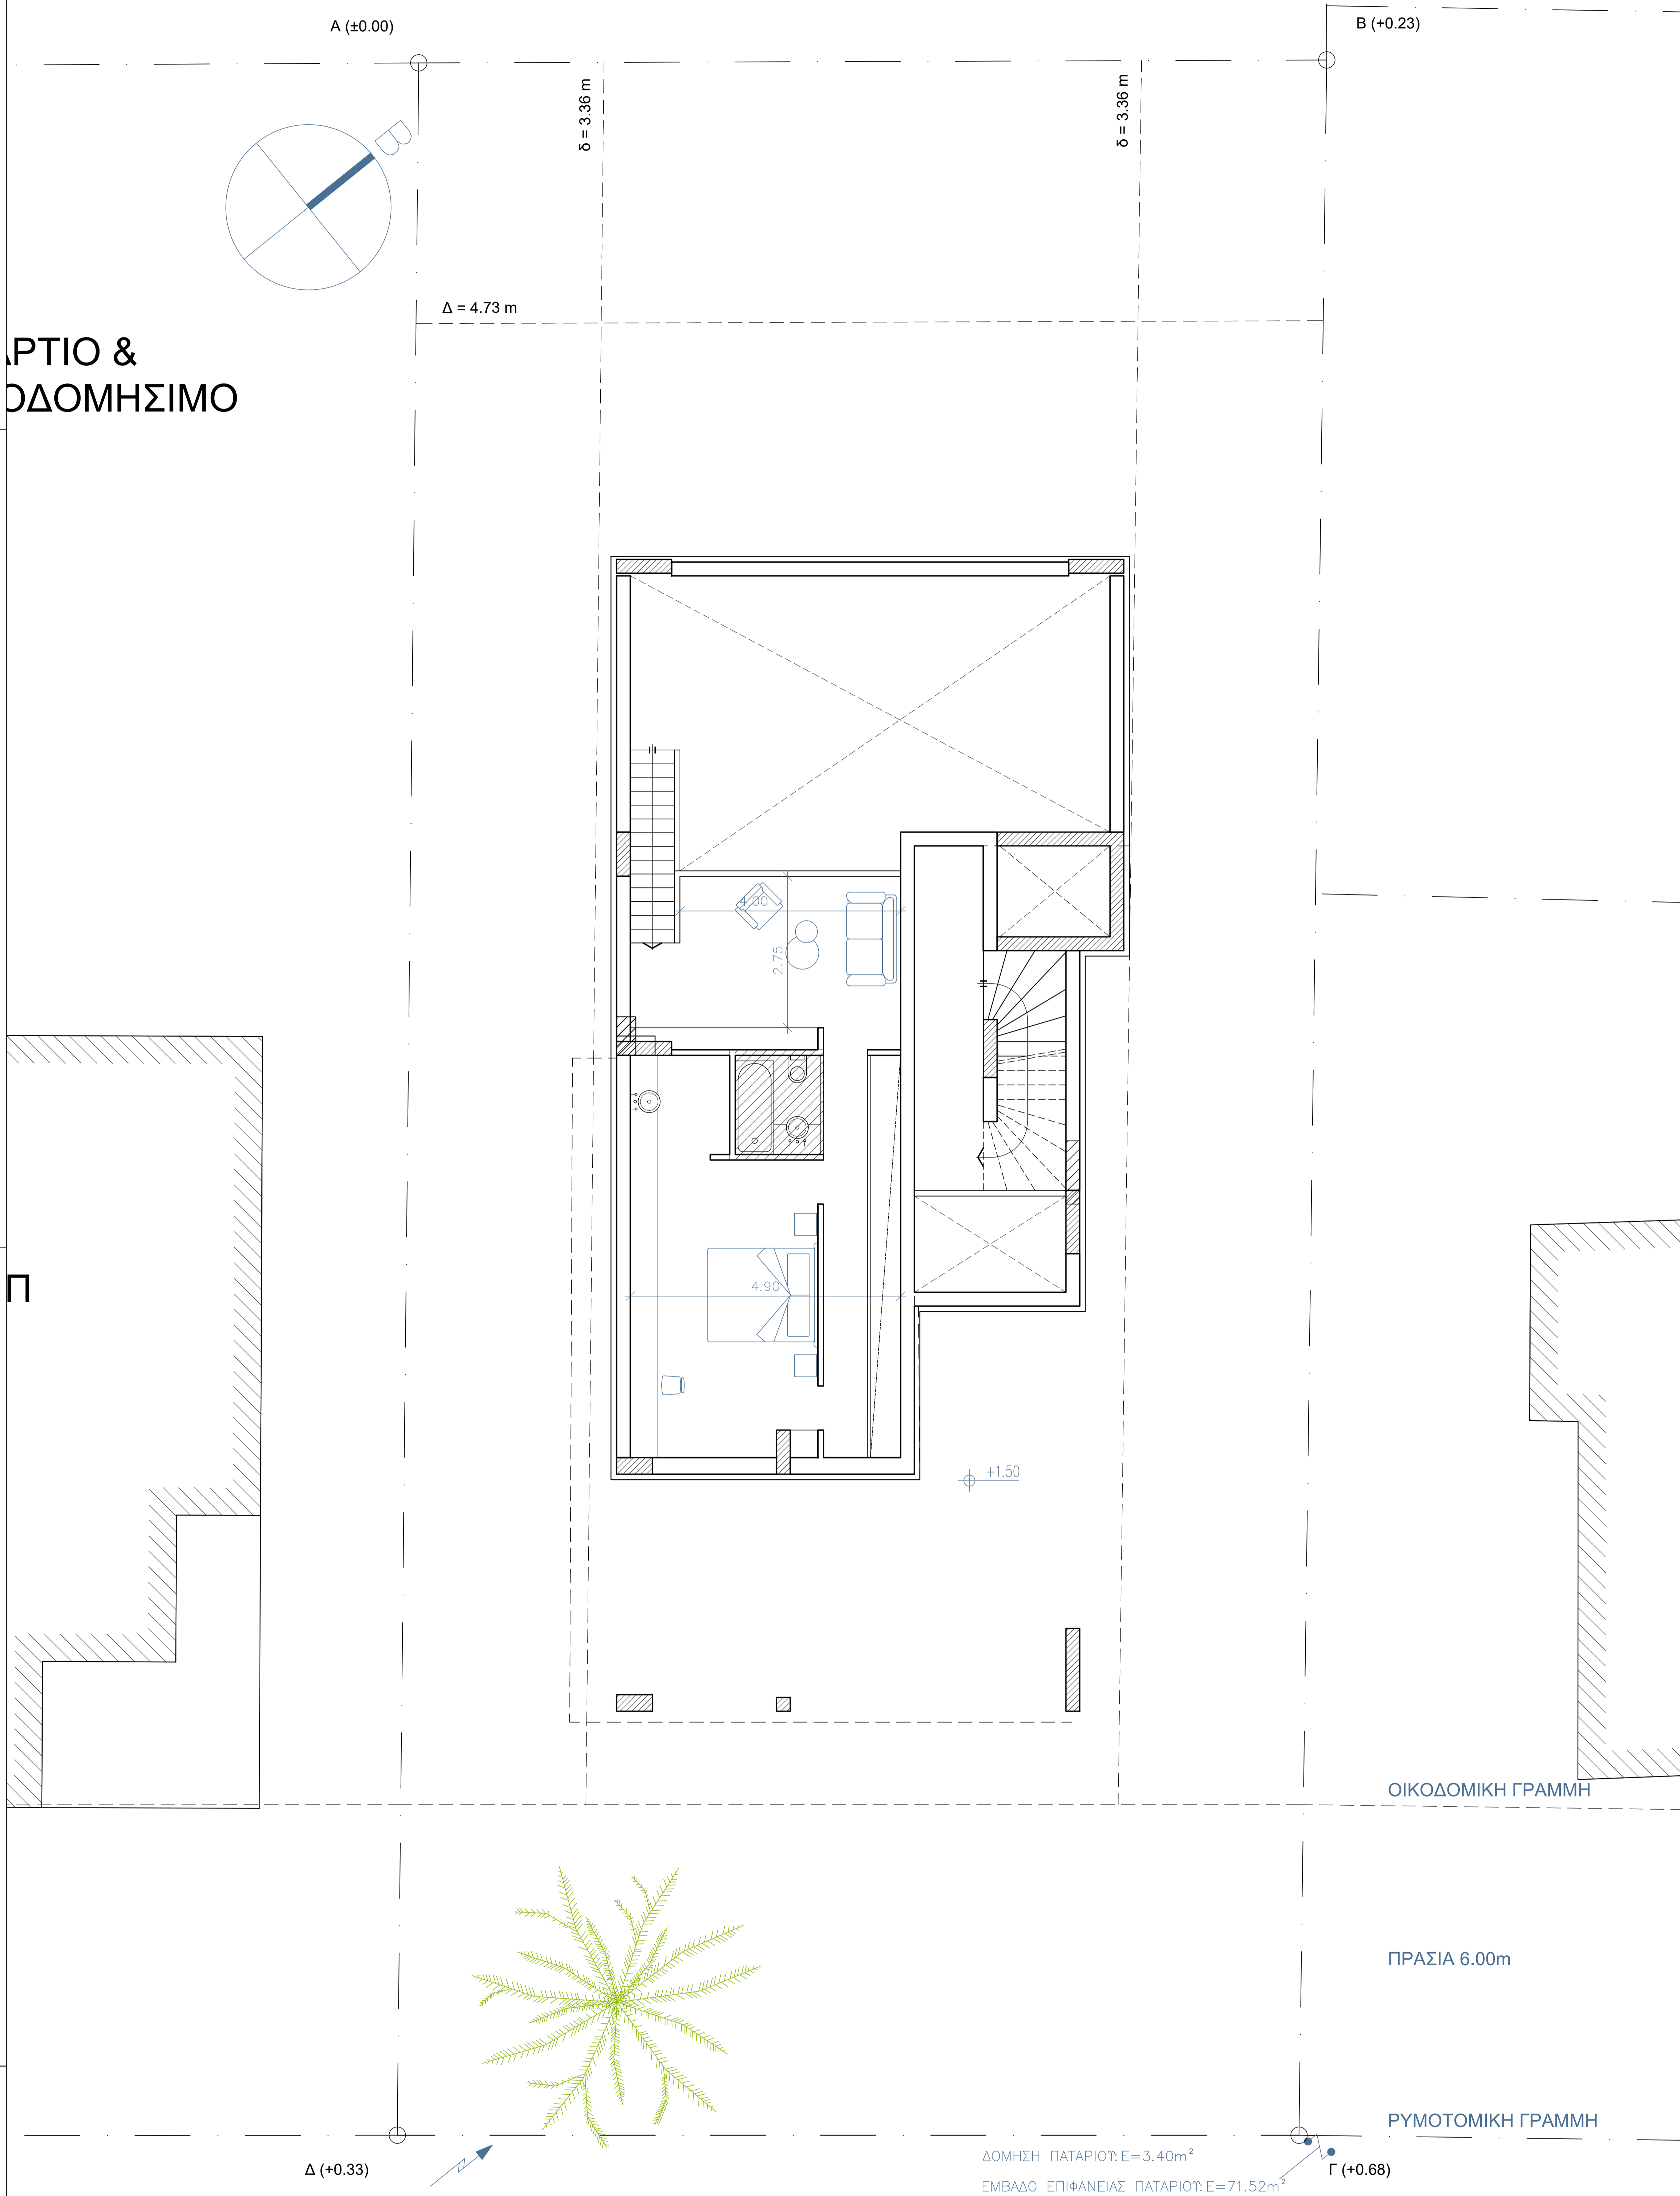

ΟΔΟΣ Σ. ΚΑΡΑΓΙΩΡΓΑ

ΥΠΟΜΝΗΜΑ ΣΥΜΒΟΛΙΣΜΩΝ

	Οπλισμένο Σκυρόδεμα		Απλή Στάβα	Ενδειξη Τραβής / Όρισης
	Τσιμεντοαία		Απλή Στάβα	Ενδειξη Όρισης
			Τύπος Στάβα	Ενδειξη Στάθμης
	Απλός		Πλάτος τοίχου	Συμβολισμός Θόρακος
	Απλός		Πλάτος τοίχου / Τύπος τοίχου	Συμβολισμός Παραθύρου & Θόρακος Εξώστη

Αριθ.	Ανοδοδότηση Έργο και Αποκοπή	Ημερομηνία

Μελετητής Γραφείο
concept studio
 architecture & construction
 www.conceptstudio.gr

ΛΕΩΝΙΔΑΣ ΜΑΝΙΩΤΗΣ
 ΠΟΛΙΤΙΚΟΣ ΜΗΧΑΝΙΚΟΣ Ε.Μ.Π.
 ΕΛΕΝΗ ΠΕΛΕΚΑΝΑΚΗ
 ΑΡΧΙΤΕΚΤΟΝ ΜΗΧΑΝΙΚΟΣ Ε.Μ.Π.

Έργο
ΤΡΙΩΡΟΦΗ ΠΟΛΥΚΑΤΟΙΚΙΑ ΜΕ ΥΠΟΓΕΙΟ, ΠΑΤΑΡΙ, ΣΟΦΙΤΑ, ΔΩΜΑ & ΚΟΛΥΜΒΗΤΙΚΕΣ ΔΕΞΑΜΕΝΕΣ.
 (ΓΙΝΕΤΑΙ ΧΡΗΣΗ ΤΟΥ ΑΡΘΡΟΥ 10 . παρ.1γ)β & ΤΟΥ ΑΡΘΡΟΥ 25. παρ.1 ΤΟΥ Ν.4067/12)

Ευαγόρας SUNNYLAND A.E.	Θέση Έργου ΣΑΚΗ ΚΑΡΑΓΙΩΡΓΑ 27 - ΓΛΥΦΑΔΑ Ο.Τ. 128
-----------------------------------	---

Κωδικός Έργου P157	Φύση Μελέτης ΟΙΚΟΔΟΜΙΚΗ ΑΔΕΙΑ	Αριθμός Στάβων 3	Κλίμακα A 2.3
------------------------------	---	----------------------------	-------------------------

Όσο αφορά Στάβους ΚΑΤΟΦΗ ΠΑΤΑΡΙΟΥ	Κλίμακα 1:50	Ανοδοδότηση -
---	------------------------	-------------------------

Μελέτη ΑΡΧΙΤΕΚΤΟΝΙΚΑ	Ημερομηνία 17-01-2020
--------------------------------	---------------------------------

Υπογραφή Αρχιτέκτονα Υπερσυντάκτη

Υπογραφή Αρχιτέκτονα Υπερσυντάκτη

CONCEPTSTUDIO
 ΕΚΠΟΝΗΣΗ ΜΕΛΕΤΩΝ ΤΕΧΝΙΚΩΝ ΕΡΓΩΝ
 ΔΟΥΣ ΜΗ ΑΝΗ3-ΓΛΥΦΑΔΑ 16675
 ΑΦΜ: 801174022-Δ.ΟΥ-ΤΥΠΟΦΑΙΣ
 Γ.Ε.Μ.Η. : 150735908000

ΕΛΕΝΗ Κ. ΠΕΛΕΚΑΝΑΚΗ
 ΑΡΧΙΤΕΚΤΟΝ ΜΗΧΑΝΙΚΟΣ Ε.Μ.Π.
 ΜΕΛΕΤΕΣ ΚΑΙ ΚΑΤΑΣΤΡΟΦΕΣ
 ΝΑΞΟΣ 36-89 Ν. ΣΑΡΩΝΗ 171 22
 ΤΗΛ: 210 8422042