


# ΑΡΤΙΟ & ΟΙΚΟΔΟΜΗΣΙΜΟ

# ΑΡΤΙΟ & ΟΙΚΟΔΟΜΗΣΙΜΟ

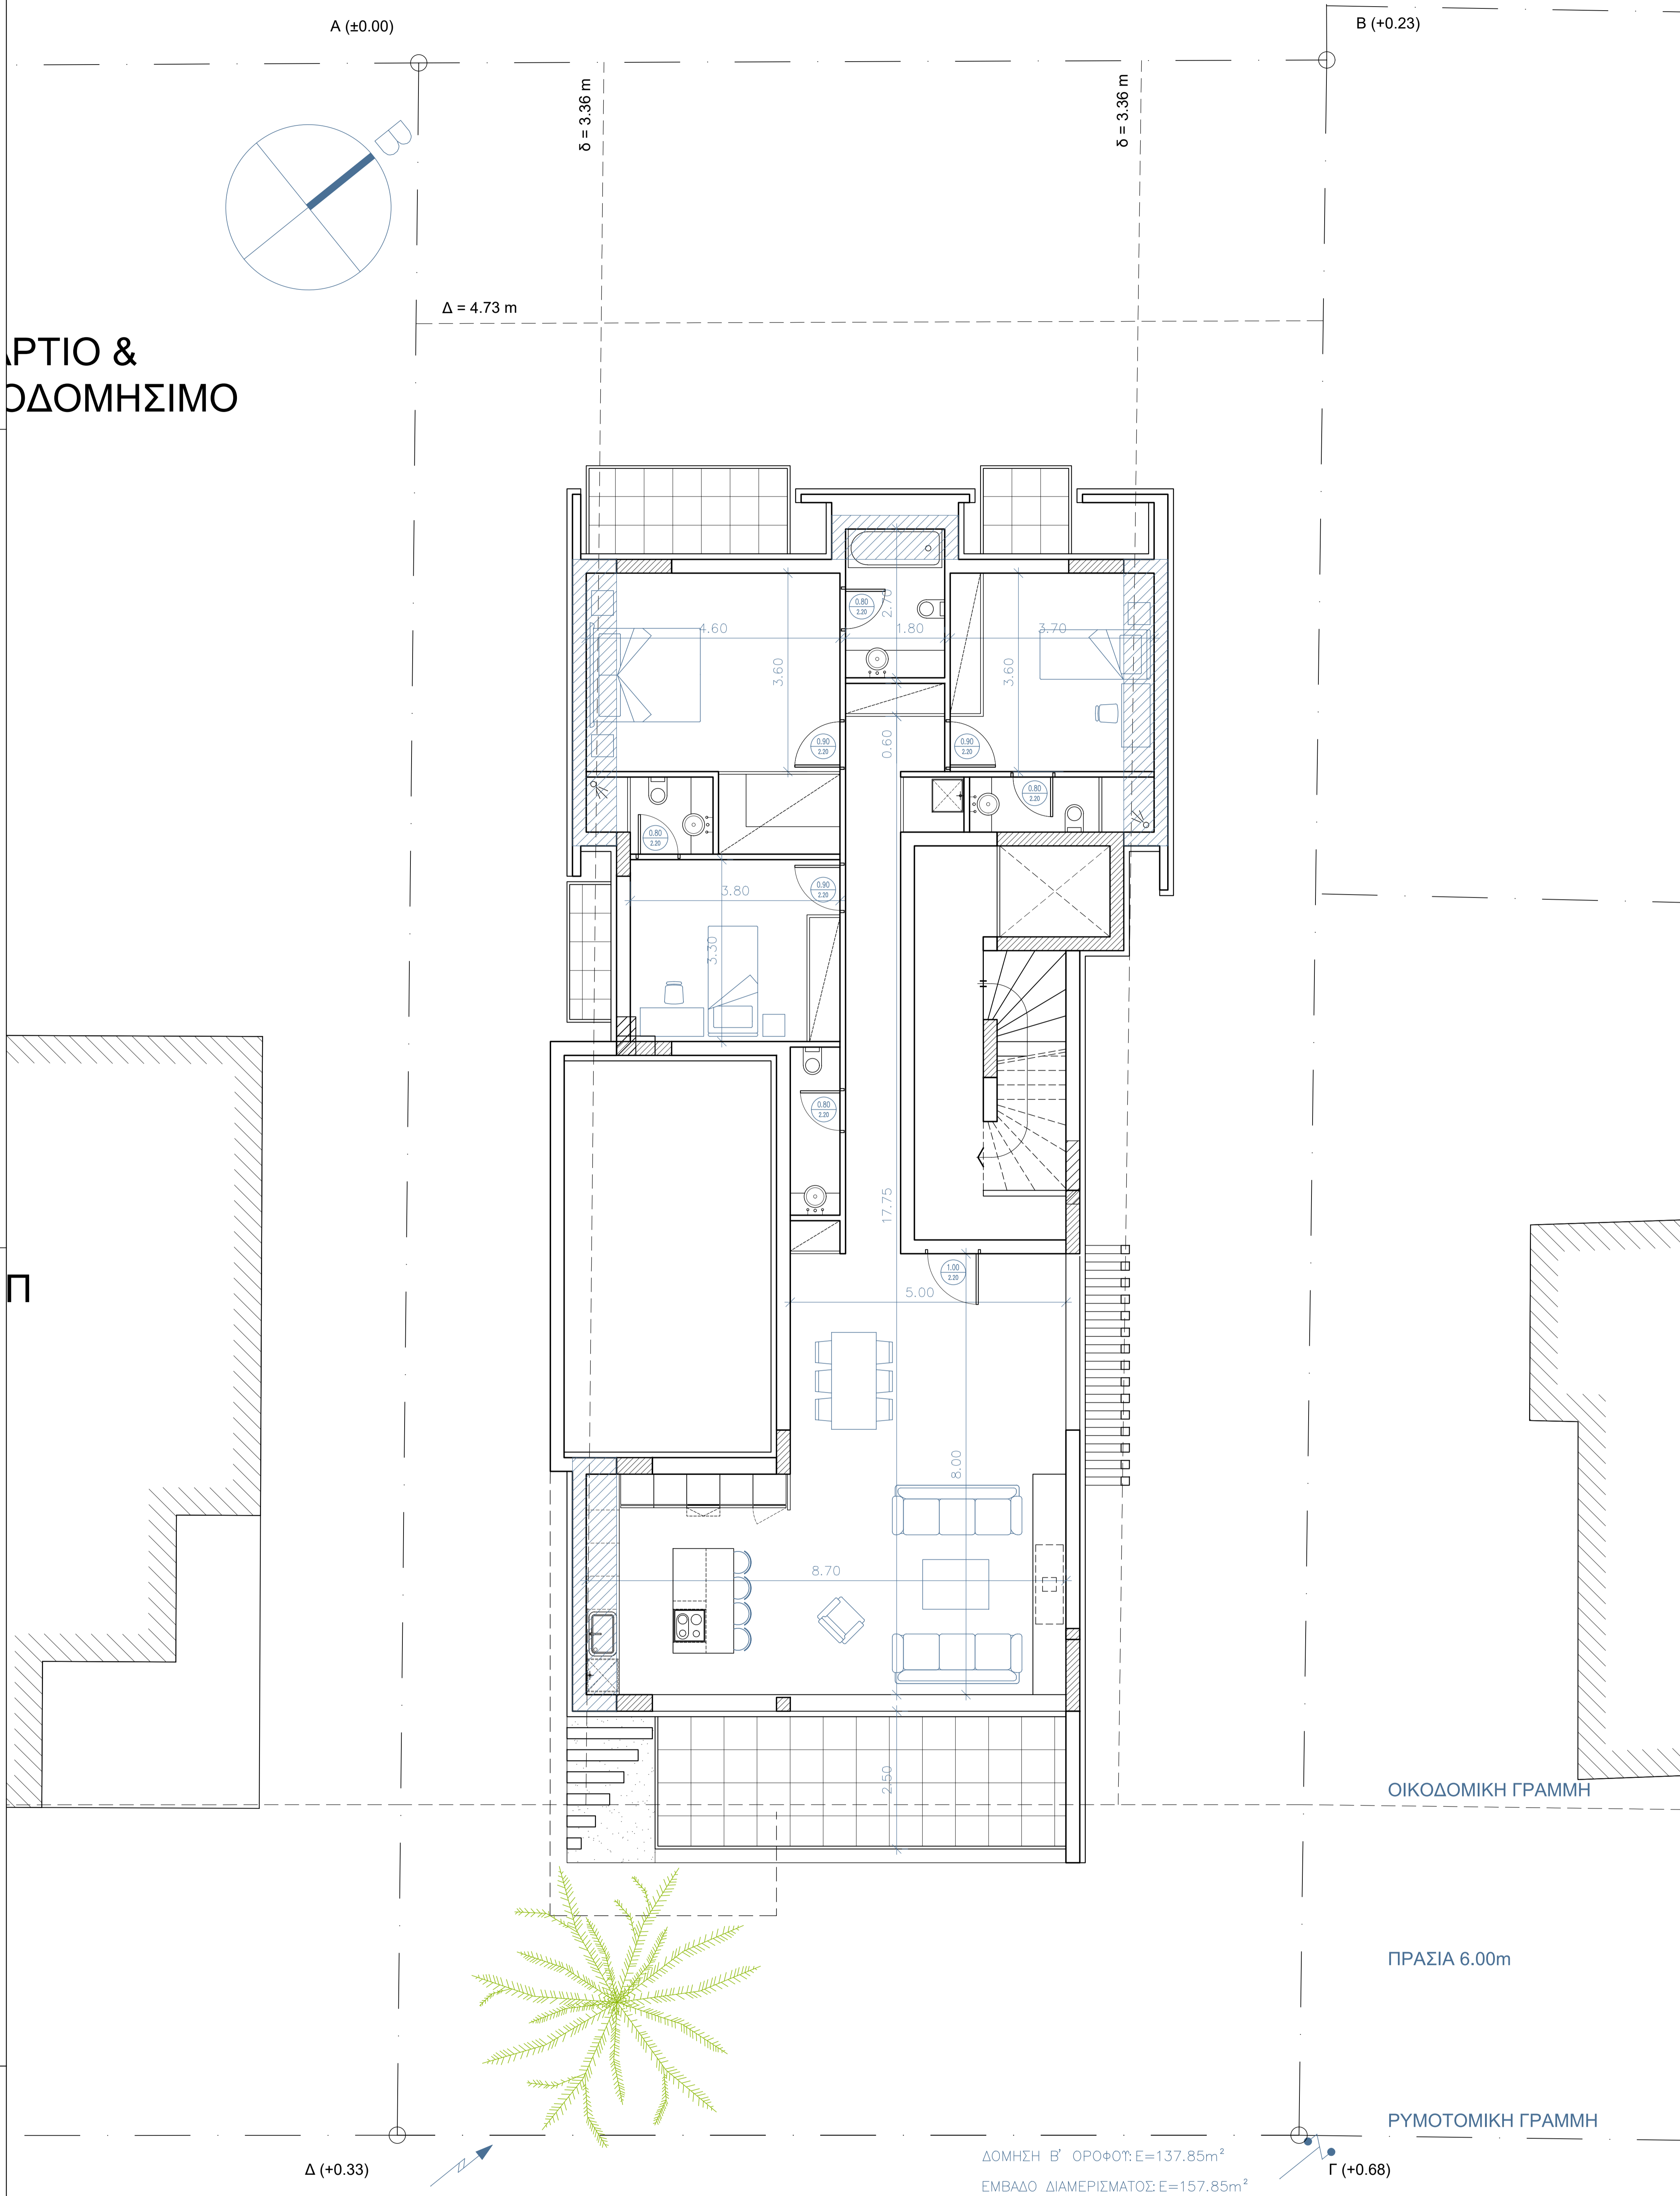

Π

ΟΙΚΟΔΟΜΙΚΗ ΓΡΑΜΜΗ

ΠΡΑΣΙΑ 6.00m

ΡΥΜΟΤΟΜΙΚΗ ΓΡΑΜΜΗ

ΔΟΜΗΣΗ Β' ΟΡΟΦΟΥ: Ε=137.85m<sup>2</sup>  
ΕΜΒΑΔΟ ΔΙΑΜΕΡΙΣΜΑΤΟΣ: Ε=157.85m<sup>2</sup>

Δ (+0.33)

Γ (+0.68)

ΟΔΟΣ Σ. ΚΑΡΑΓΙΩΡΓΑ

### ΥΠΟΜΝΗΜΑ ΣΥΜΒΟΛΙΣΜΩΝ

	Οπλισμένο Σκυρόδεμα		Απλή Στάβα	Ενδειξη Τραβή / Όρισης
	Τοιχοποιία		Απλή Στάβα	Ενδειξη Όρισης
			Τύπος Στάβα	Ενδειξη Στάβασης
	Απλός		Πλάτος σκυροδέματος	Συμβολισμός Θόρακος
	Απλός		Πλάτος τσιμεντοκονίας	Συμβολισμός Παραθύρου & Θόρακος Εξώστη

Αριθ.	Ανοδοδότηση Έργου και Αποστολή	Ημερομηνία

Μελετημένο Γραφείο  
**concept studio**  
 architecture & construction  
 www.conceptstudio.gr

ΛΕΩΝΙΔΑΣ ΜΑΝΙΩΤΗΣ  
 ΠΟΛΙΤΙΚΟΣ ΜΗΧΑΝΙΚΟΣ Ε.Μ.Π.  
 ΕΛΕΝΗ ΠΕΛΕΚΑΝΑΚΗ  
 ΑΡΧΙΤΕΚΤΟΝ ΜΗΧΑΝΙΚΟΣ Ε.Μ.Π.

Έργο  
**ΤΡΙΩΡΟΦΗ ΠΟΛΥΚΑΤΟΙΚΙΑ ΜΕ ΥΠΟΓΕΙΟ, ΠΑΤΑΡΙ, ΣΟΦΙΤΑ, ΔΩΜΑ & ΚΟΛΥΜΒΗΤΙΚΕΣ ΔΕΞΑΜΕΝΕΣ.**  
 (ΓΙΝΕΤΑΙ ΧΡΗΣΗ ΤΟΥ ΑΡΘΡΟΥ 10 - παρ.1γ)β & ΤΟΥ ΑΡΘΡΟΥ 25. παρ.1 ΤΟΥ Ν.4067/12)

Ευαγόρας	Φίλιππος	Οδός Έργου
SUNNYLAND A.E.	ΣΑΚΗ ΚΑΡΑΓΙΩΡΓΑ 27 - ΓΛΥΦΑΔΑ	Ο.Τ. 128

Κωδικός Έργου	Φύση Μελέτης	Αριθμός Στάβων
P157	ΟΙΚΟΔΟΜΙΚΗ ΑΔΕΙΑ	3
Αριθμός Στάβων	Κλίμακα	Ανοδοδότηση
A 2.5	1:50	-

Όνομα του Έργου  
**ΚΑΤΟΨΗ Β' ΟΡΟΦΟΥ**

Μελέτη	Ημερομηνία
ΑΡΧΙΤΕΚΤΟΝΙΚΑ	17-01-2020

Υπογραφή Αρχιτέκτονα Υπερτάτου

Υπογραφή & Υπογραφή

**CONCEPTSTUDIO ΙΚΕ**  
 ΕΚΠΟΝΗΣΗ ΜΕΛΕΤΩΝ ΤΕΧΝΙΚΩΝ ΕΡΓΩΝ  
 ΔΟΥΣ ΜΕΛΕΤΩΝ 3-ΓΛΥΦ ΑΔ Α 16675  
 ΑΦΜ: 90117002-Δ.ΟΥ ΤΥΠΟΦΩΤΙΑΣ  
 Γ.Ε.Μ.Η.: 150735908000

**ΕΛΕΝΗ Κ. ΠΕΛΕΚΑΝΑΚΗ**  
 ΑΡΧΙΤΕΚΤΟΝ ΜΗΧΑΝΙΚΟΣ Ε.Μ.Π.  
 ΜΕΛΕΤΕΣ ΚΑΙ ΚΑΤΑΣΤΑΣΕΙΣ  
 ΝΑΖΑΡΙΟΥ 38-39 Ν. ΚΑΛΙΘΕΑ 171 22  
 ΤΗΛ.: 210 9422042