

# ΑΡΤΙΟ & ΟΙΚΟΔΟΜΗΣΙΜΟ


ΑΡΤΙΟ & ΟΙΚΟΔΟΜΗΣΙΜΟ

Π

Π

A (+0.00)


B (+0.23)

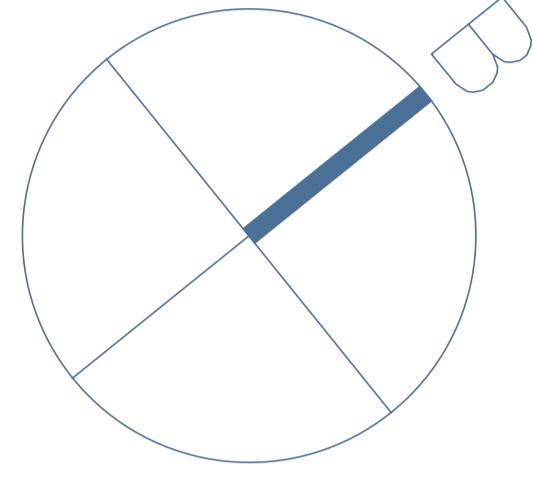

δ = 3.36 m

δ = 3.36 m

Δ = 4.73 m

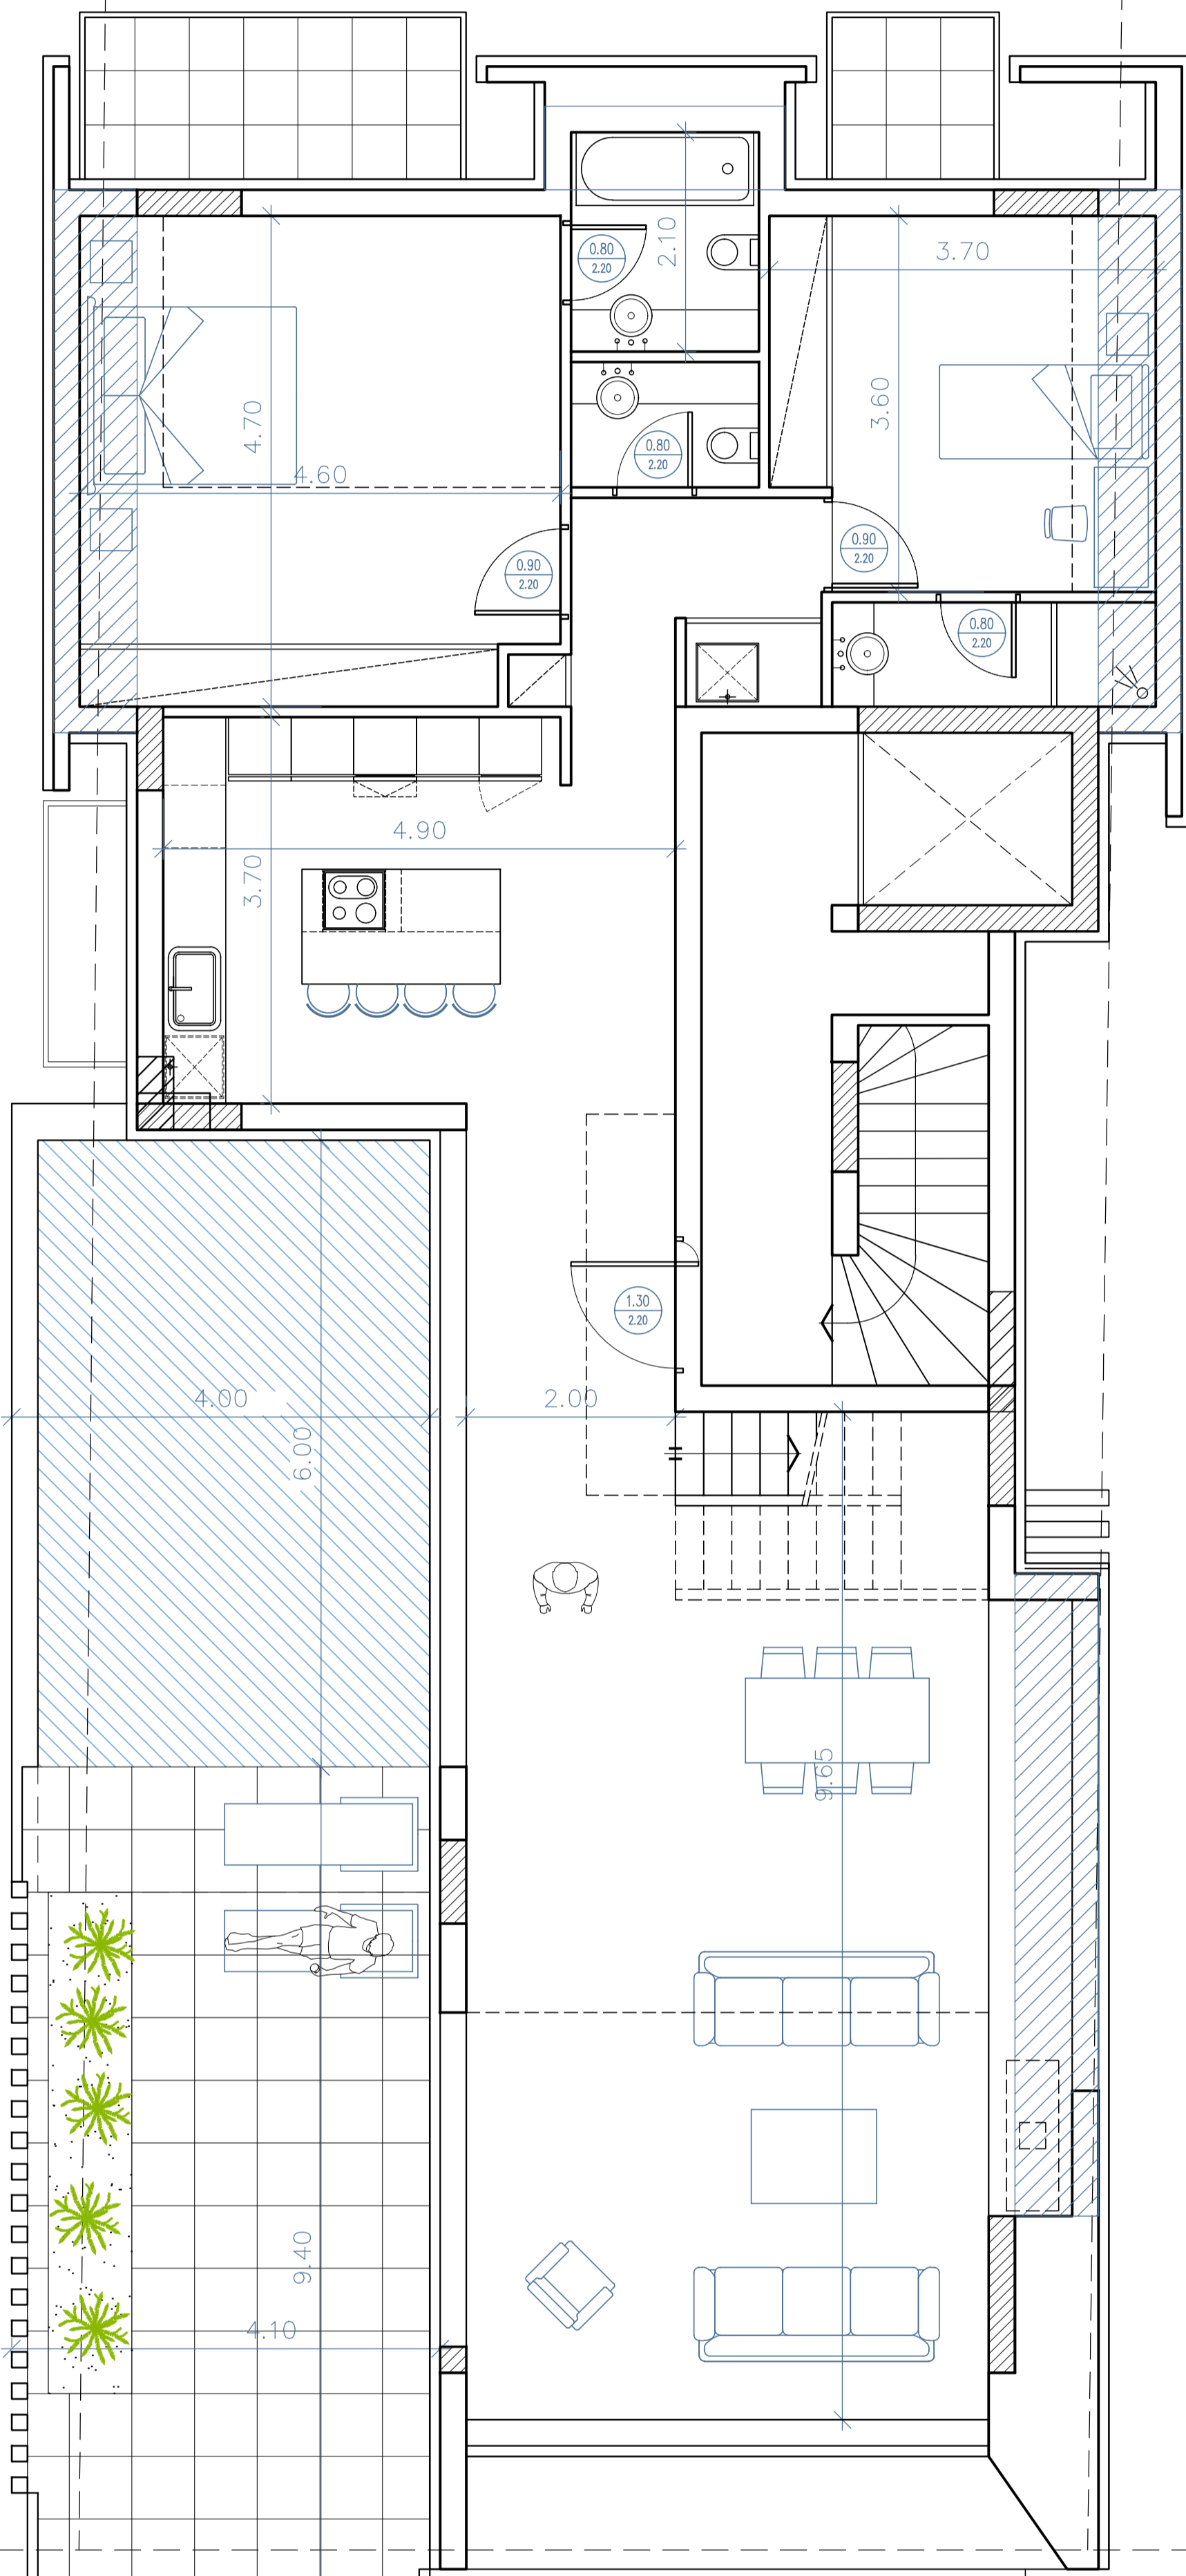

ΟΙΚΟΔΟΜΙΚΗ ΓΡΑΜΜΗ

ΠΡΑΣΙΑ 6.00m

ΡΥΜΟΤΟΜΙΚΗ ΓΡΑΜΜΗ

Δ (+0.33)

Γ (+0.68)

ΔΟΜΗΣΗ Γ' ΟΡΟΦΟΥ: E=136.54m<sup>2</sup>  
ΕΜΒΑΔΟ ΔΙΑΜΕΡΙΣΜΑΤΟΣ: E=146.86m<sup>2</sup>

ΟΔΟΣ Σ. ΚΑΡΑΓΙΩΡΓΑ

## ΥΠΟΜΝΗΜΑ ΣΥΜΒΟΛΙΣΜΩΝ

	Οπλισμένο Σκυρόδεμα		Αριθ. Στάθης	Ενδειξη Τραβή / Όρισης
	Τοιχοποιία		Αριθ. Αποκλίσεως	Ενδειξη Όρισης
			Τύπος Στάθης	Ενδειξη Στάθης
	Άρθρος		Πλάτος τοιχοποιίας	Συμβολισμός Θόρακος
	Άρθρος		Πλάτος τοιχοποιίας	Συμβολισμός Παραθύρου & Θόρακος Εξώστη

Αριθ.	Ανοδείωση Εξόδου και Αποκλίση	Μεσοστάσιο

Μεσοστάσιο Γραφείο  
**concept studio**  
 architecture & construction  
 www.conceptstudio.gr

ΛΕΩΝΙΔΑΣ ΜΑΝΙΩΤΗΣ  
 ΠΟΛΙΤΙΚΟΣ ΜΗΧΑΝΙΚΟΣ Ε.Μ.Π.  
 ΕΛΕΝΗ ΠΕΛΕΚΑΝΑΚΗ  
 ΑΡΧΙΤΕΚΤΟΝ ΜΗΧΑΝΙΚΟΣ Ε.Μ.Π.

Έργο: **ΤΡΙΩΡΟΦΗ ΠΟΛΥΚΑΤΟΙΚΙΑ ΜΕ ΥΠΟΓΕΙΟ, ΠΑΤΑΡΙ, ΣΟΦΙΤΑ, ΔΩΜΑ & ΚΟΛΥΜΒΗΤΙΚΕΣ ΔΕΞΑΜΕΝΕΣ.**  
 (ΓΙΝΕΤΑΙ ΧΡΗΣΗ ΤΟΥ ΑΡΘΡΟΥ 10 - παρ.1γ)β & ΤΟΥ ΑΡΘΡΟΥ 25. παρ.1 ΤΟΥ Ν.4067/12)

Ευαρίστης	Φύλας Έργου
SUNNYLAND A.E.	ΣΑΚΗ ΚΑΡΑΓΙΩΡΓΑ 27 - ΓΛΥΦΑΔΑ Ο.Τ. 128

Κωδικός Έργου	Φύλας Μελέτης	Αριθμός Στάθης
P157	ΟΙΚΟΔΟΜΙΚΗ ΑΔΕΙΑ	3
		A 2.6

Όνομασε Στάθης	Κλίμακα	Ανοδείωση
ΚΑΤΟΨΗ Γ' ΟΡΟΦΟΥ	1:50	-

Μελέτη	Ημερομηνία
ΑΡΧΙΤΕΚΤΟΝΙΚΑ	17-01-2020

Υπογραφή Αρμόδιου Υπευθύνου

Σφραγίδα & Υπογραφή

**CONCEPTSTUDIO**  
 ΕΚΠΟΝΗΣΗ ΜΕΛΕΤΩΝ ΤΕΧΝΙΚΩΝ ΕΡΓΩΝ  
 ΔΟΥΣ ΜΗ ΑΝ Η 3 - Γ ΛΥ Φ Α Δ Α 19975  
 Α.Φ.Μ. : 99117402 - Δ.ΟΥ - ΤΥΠΟΦΥΛΑΣ  
 Γ.Ε.Μ.Η. : 150735908000

ΕΛΕΝΗ Κ. ΠΕΛΕΚΑΝΑΚΗ  
 ΑΡΧΙΤΕΚΤΟΝ ΜΗΧΑΝΙΚΟΣ Ε.Μ.Π.  
 ΜΕΛΕΤΩΝ ΚΑΙ ΣΦΡΑΓΙΔΩΝ  
 ΝΑΖΑΡΙΟΥ 38-39 Ν. ΚΑΛΙΘΕΑ 171 22  
 ΤΗΛ.: 210 9422942